



" WIŚNIOWY SAD" Ul. Marii Curie- Skłodowskiej w Kielcach

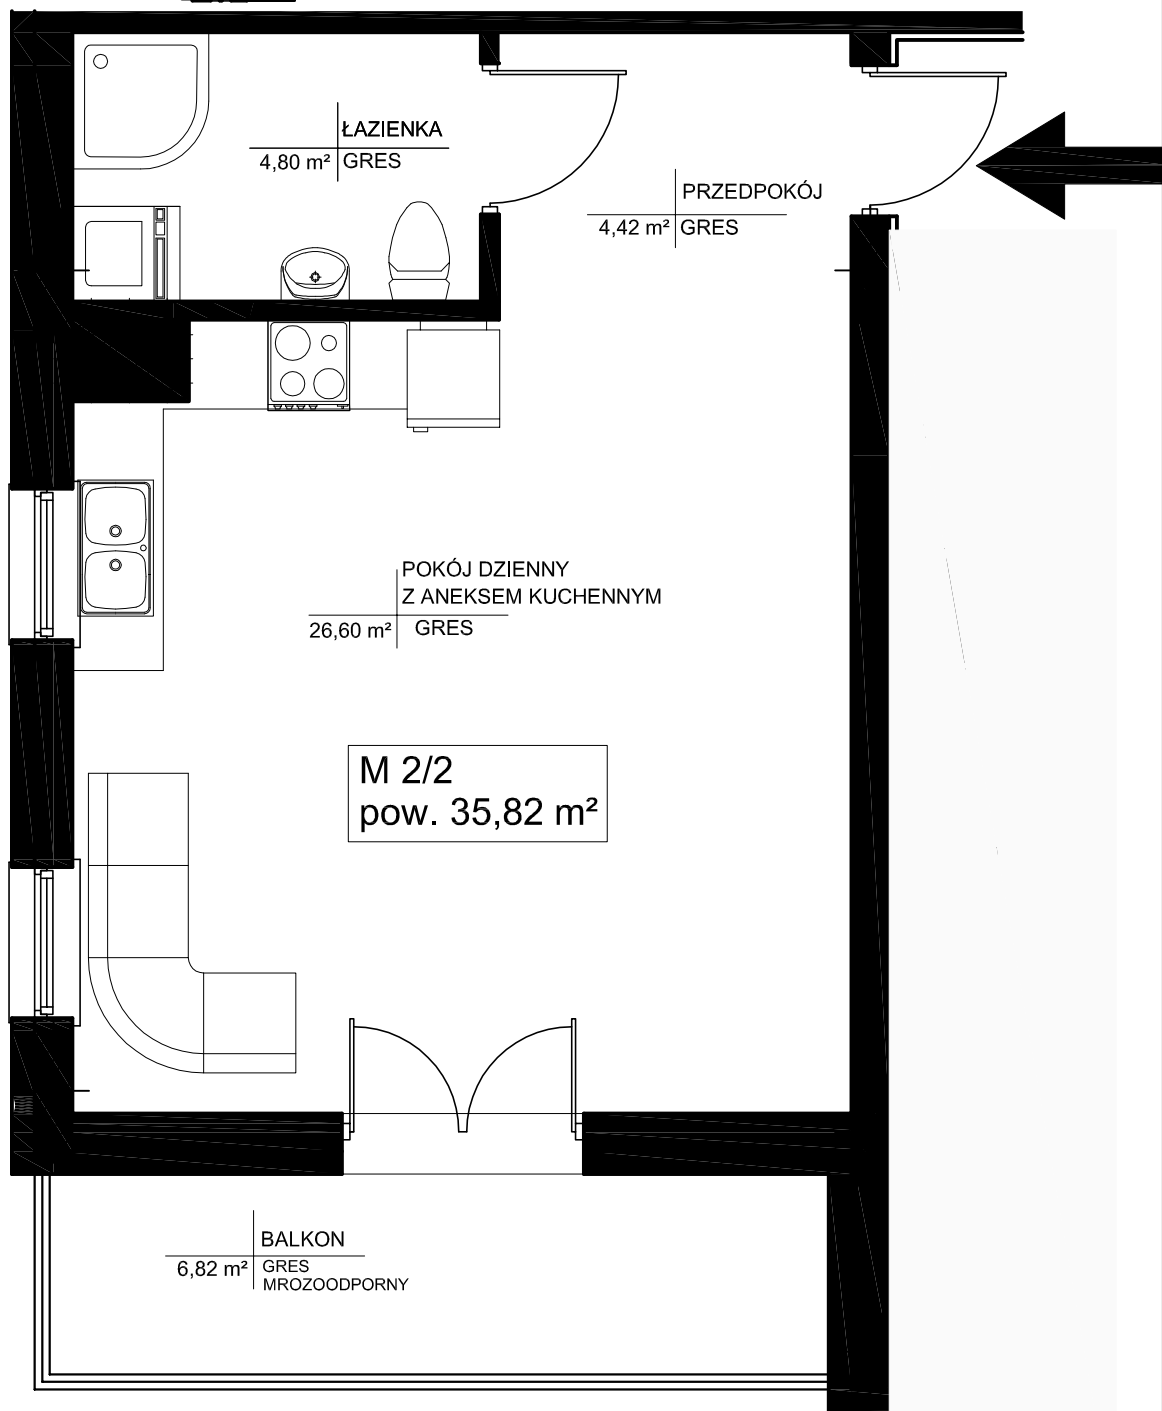

POWIERZCHNIE LICZONE W ŚWIETLE
NIEWYKOŃCZONYCH ŚCIAN

M2/2	PRZEDPOKÓJ	4,42 m ²
	POKÓJ DZIENNY Z ANEKSEM KUCHENNYM	26,60 m ²
	ŁAZIENKA	4,80 m ²
RAZEM		35,82 m ²

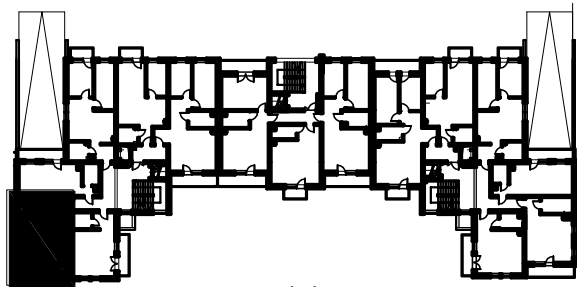

Pracownia Projektowa
arch. Zbigniew Grządziela
ul. Cisowa 13, 25-347 Kielce;
tel./fax: (041) 344 95 50;
kom.: 0 502 647 533;
e-mail: r95@wp.pl