


## " WIŚNIOWY SAD" Ul. Marii Curie- Skłodowskiej w Kielcach

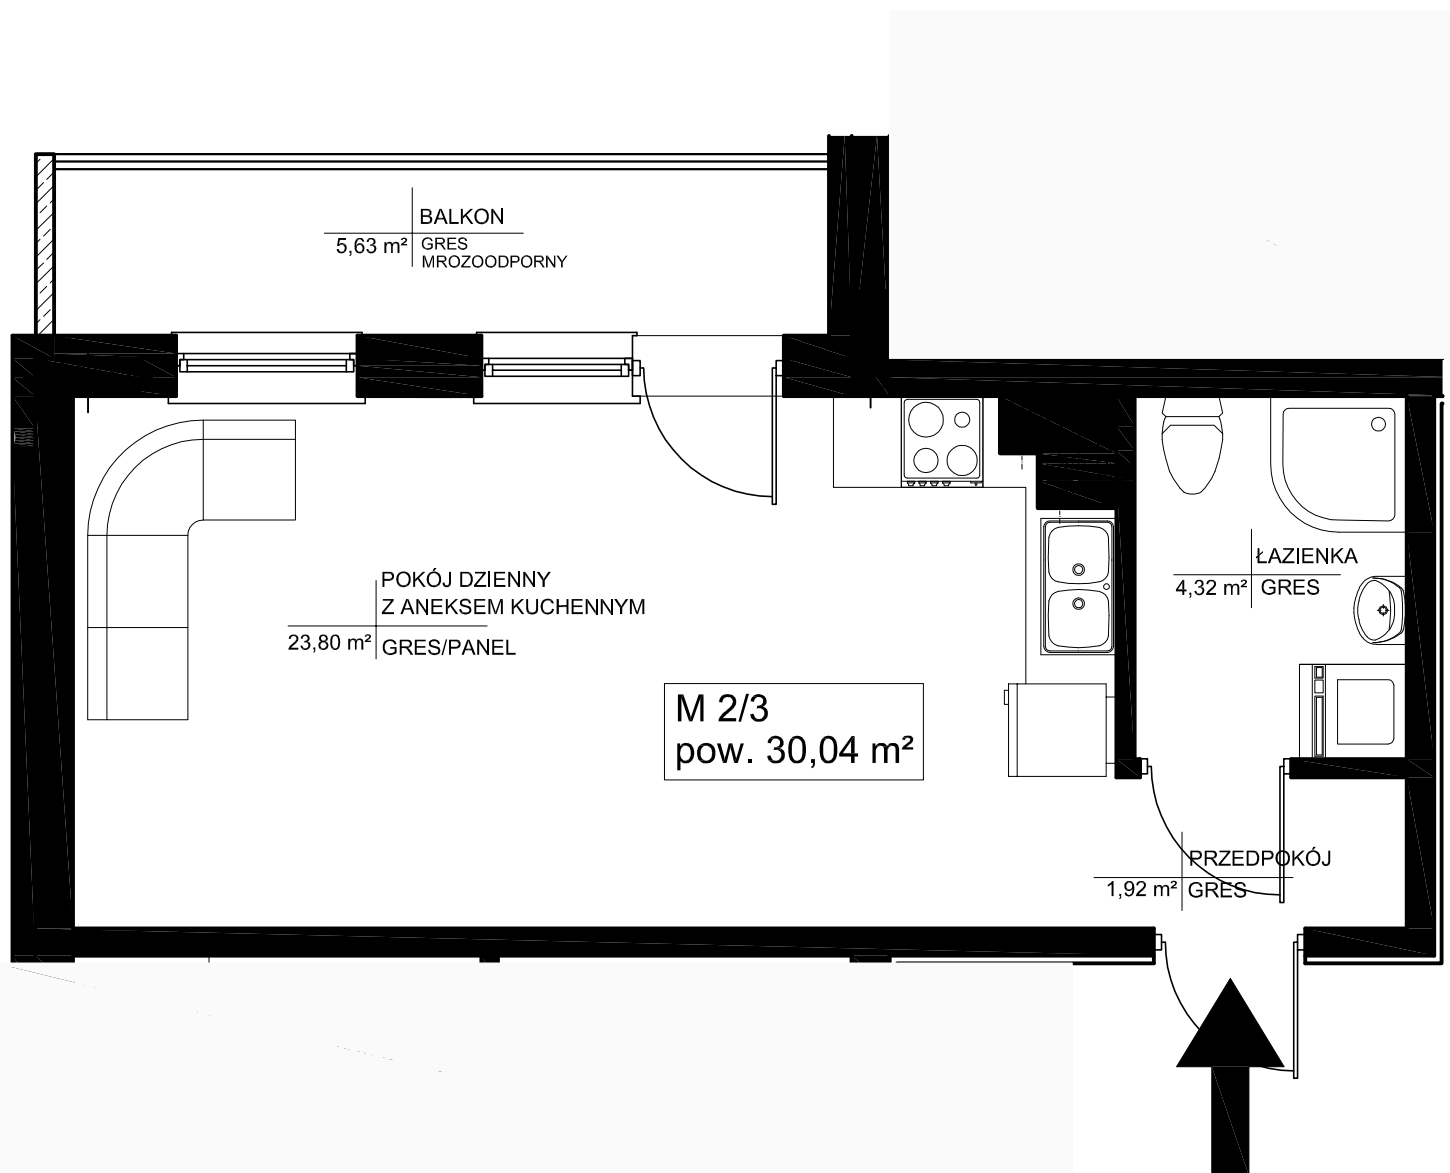

| POWIERZCHNIE LICZONE W ŚWIETLE<br>NIEWYKOŃCZONYCH ŚCIAN |                                      |                            |
|---|--------------------------------------|----------------------------|
| M2/3  | PRZEDPOKÓJ                           | 1,92 m <sup>2</sup>        |
|   | POKÓJ DZIENNY<br>Z ANEKSEM KUCHENNYM | 23,80 m <sup>2</sup>       |
|   | ŁAZIENKA                             | 4,32 m <sup>2</sup>        |
| <b>RAZEM</b>  |                                      | <b>34,04 m<sup>2</sup></b> |



Pracownia Projektowa  
arch. Zbigniew Grządziela  
ul. Cisowa 13, 25-347 Kielce;  
tel./fax: (041) 344 95 50;  
kom.: 0 502 647 533;  
e-mail: r95@wp.pl