
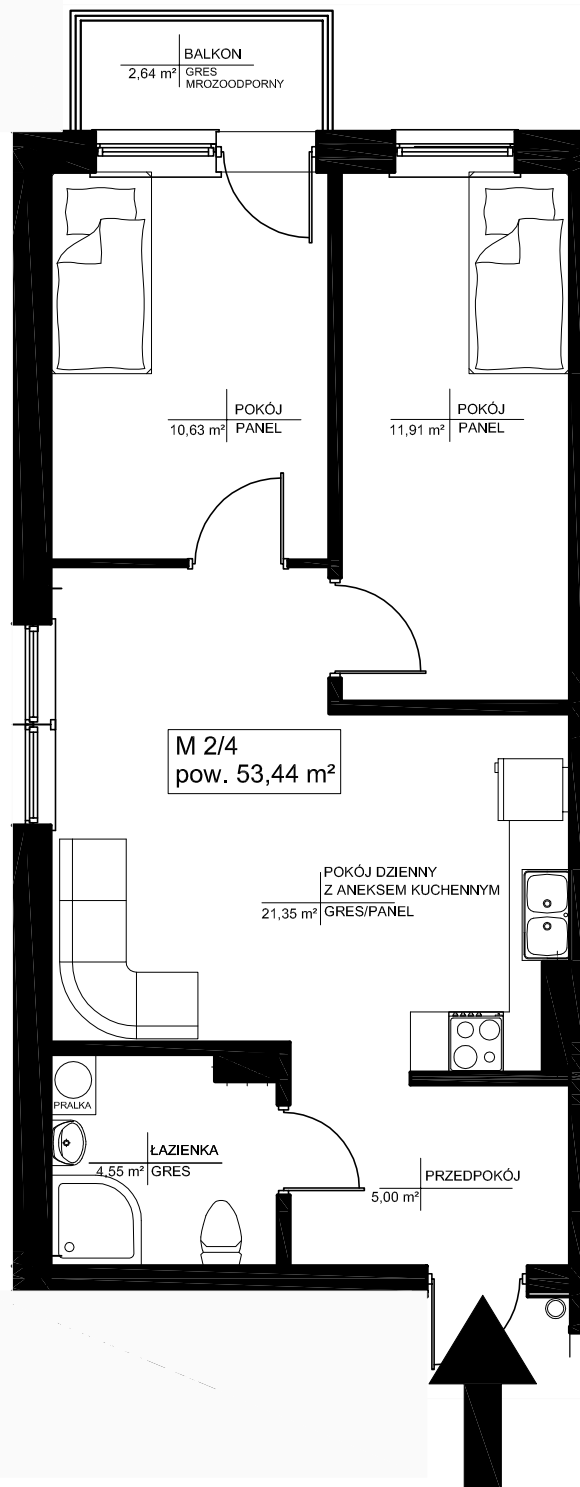


" WIŚNIOWY SAD" Ul. Marii Curie- Skłodowskiej w Kielcach

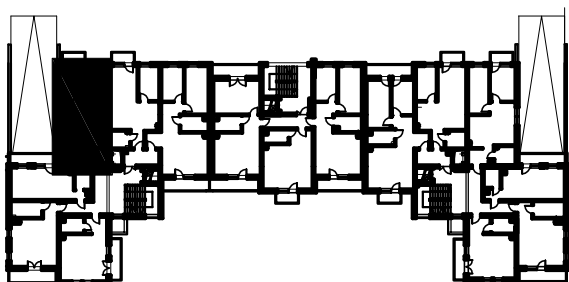

POWIERZCHNIE LICZONE W ŚWIETLE NIEWYKOŃCZONYCH ŚCIAN		
M2/4	PRZEDPOKÓJ	5,00 m ²
	POKÓJ DZIENNY Z ANEKSEM KUCHENNYM	21,35 m ²
	ŁAZIENKA	4,55 m ²
	POKÓJ	11,91 m ²
	POKÓJ	10,63 m ²
RAZEM		53,44 m ²