


" WIŚNIOWY SAD" Ul. Marii Curie- Skłodowskiej w Kielcach

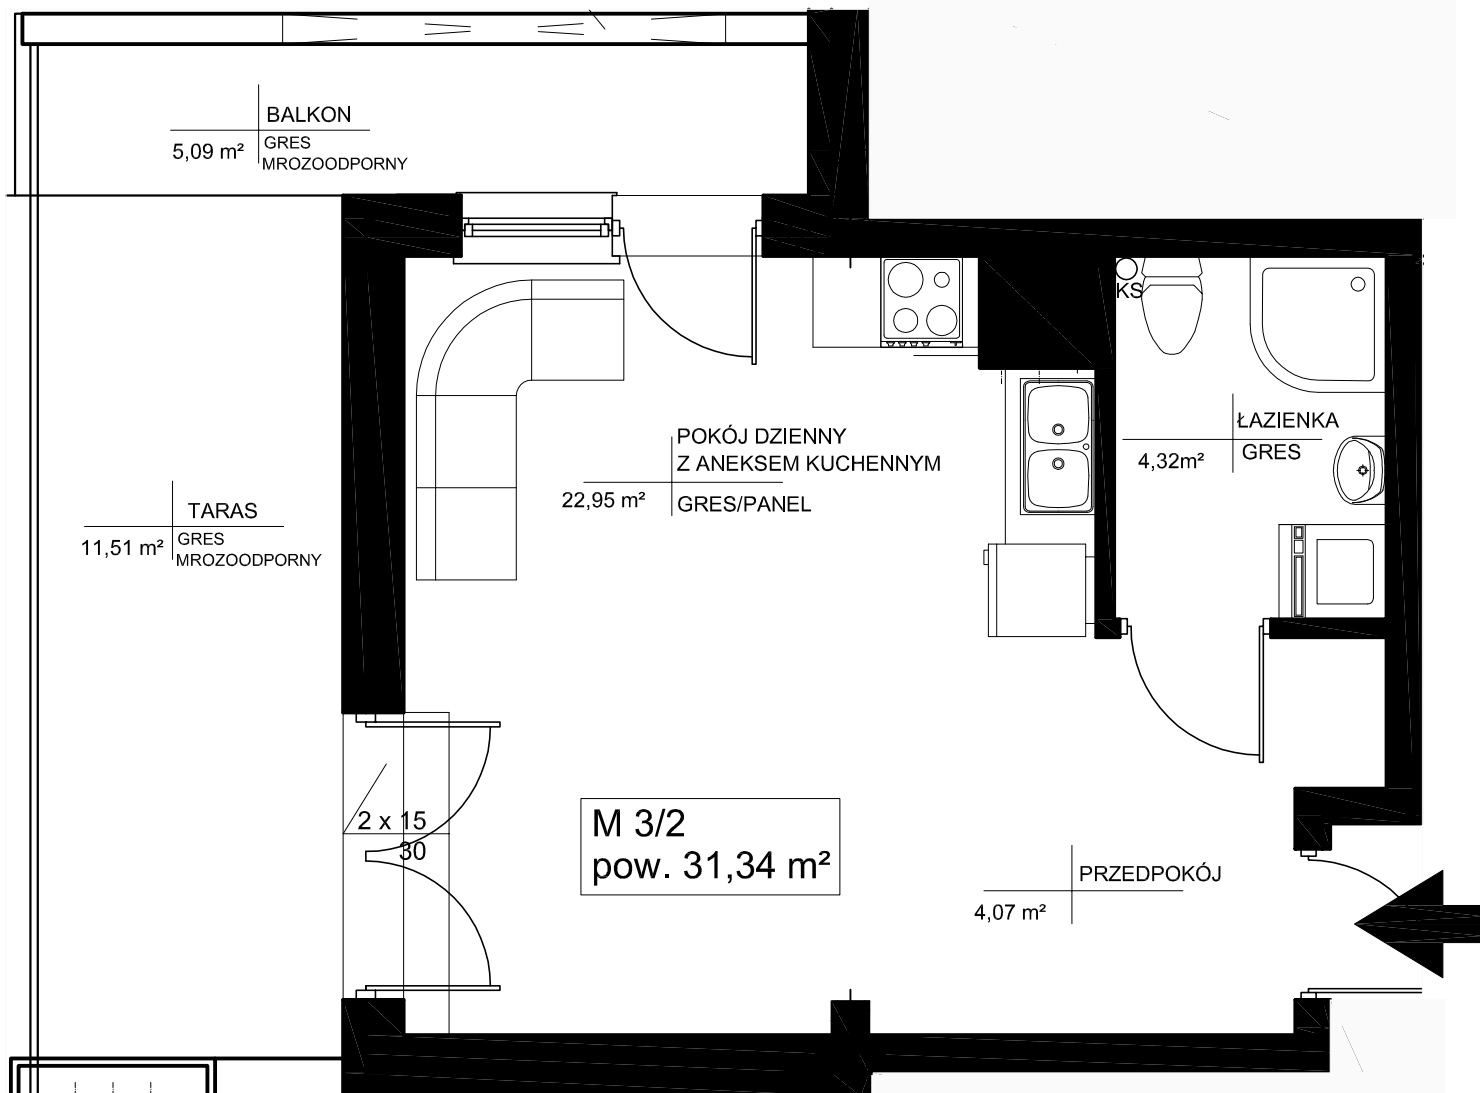

POWIERZCHNIE LICZONE W ŚWIETLE NIETYKOŃCZONYCH ŚCIAN		
M3/2	PRZEDPOKÓJ	4,07 m ²
	POKÓJ DZIENNY Z ANEKSEM KUCHENNYM	22,95 m ²
	ŁAZIENKA	4,32 m ²
RAZEM		31,34 m²