


" WIŚNIOWY SAD" Ul. Marii Curie- Skłodowskiej w Kielcach

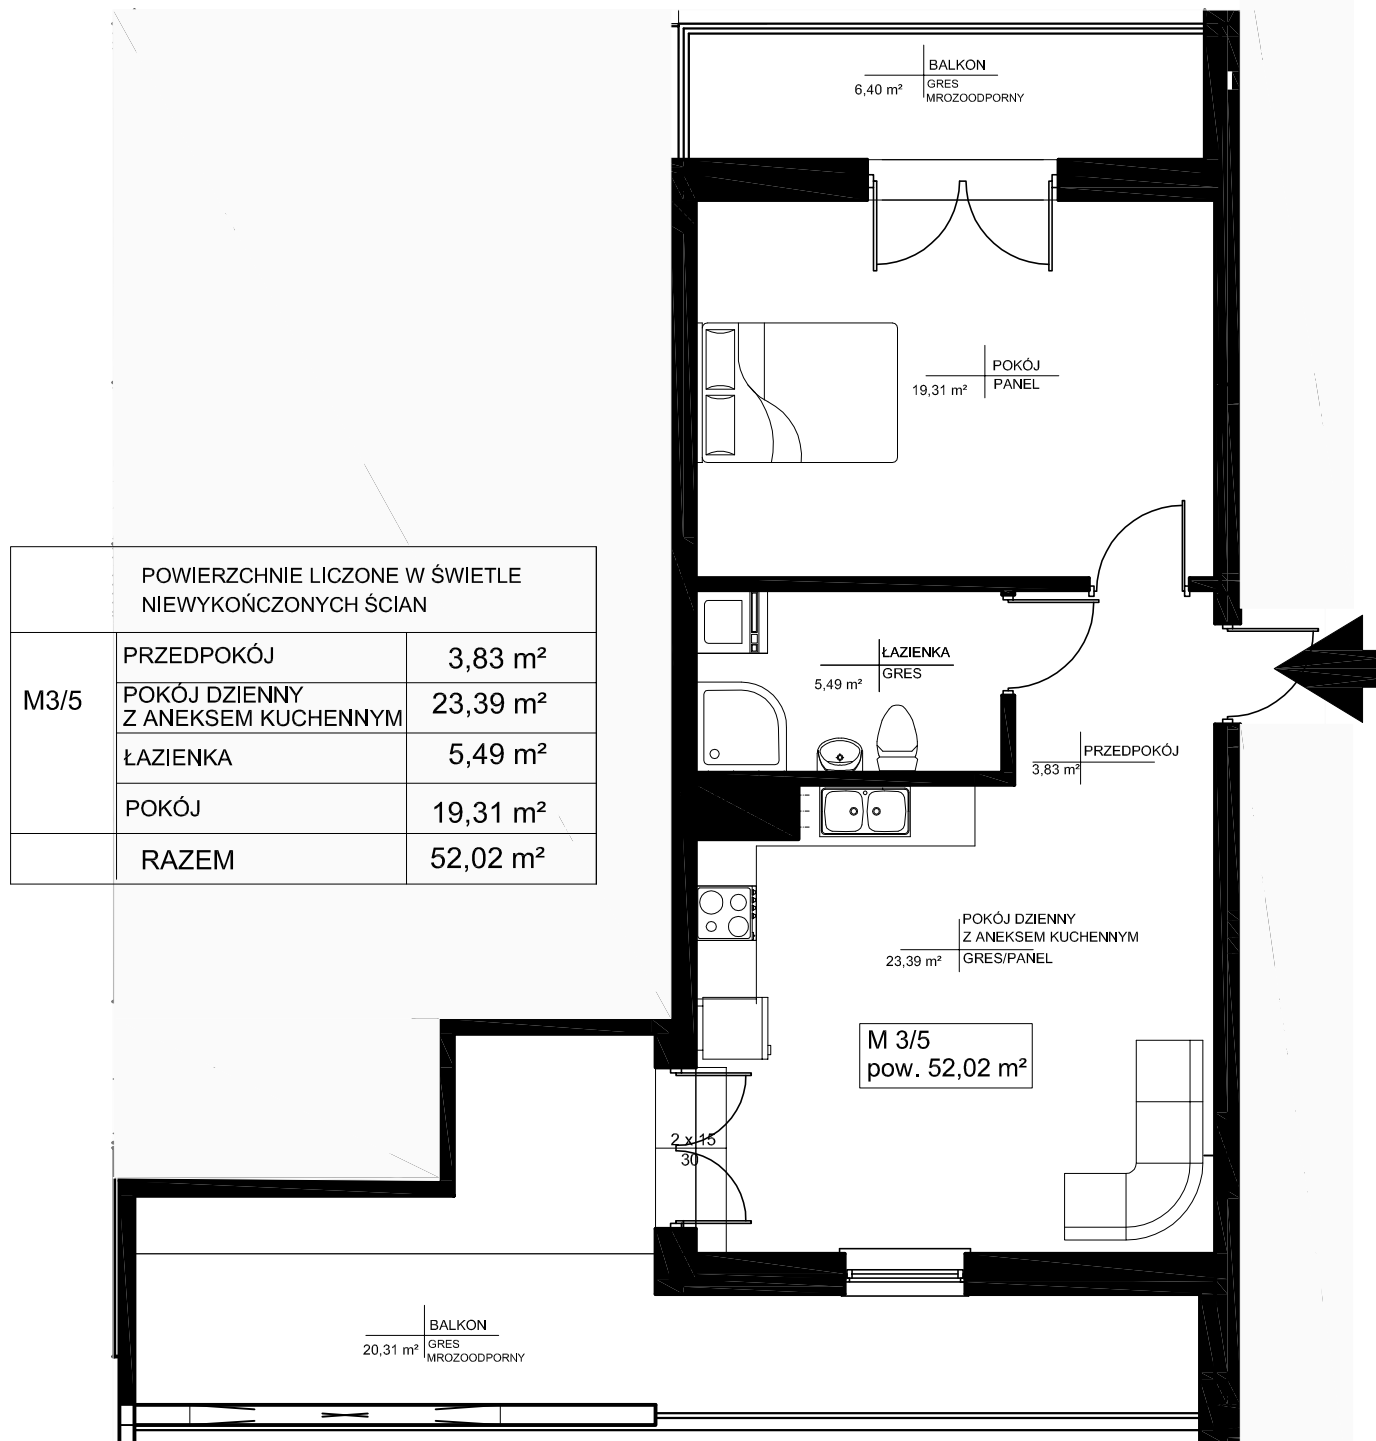

POWIERZCHNIE LICZONE W ŚWIETLE NIEWYKOŃCZONYCH ŚCIAN		
M3/5	PRZEDPOKÓJ	3,83 m ²
	POKÓJ DZIENNY Z ANEKSEM KUCHENNYM	23,39 m ²
	ŁAZIENKA	5,49 m ²
	POKÓJ	19,31 m ²
	RAZEM	52,02 m ²